




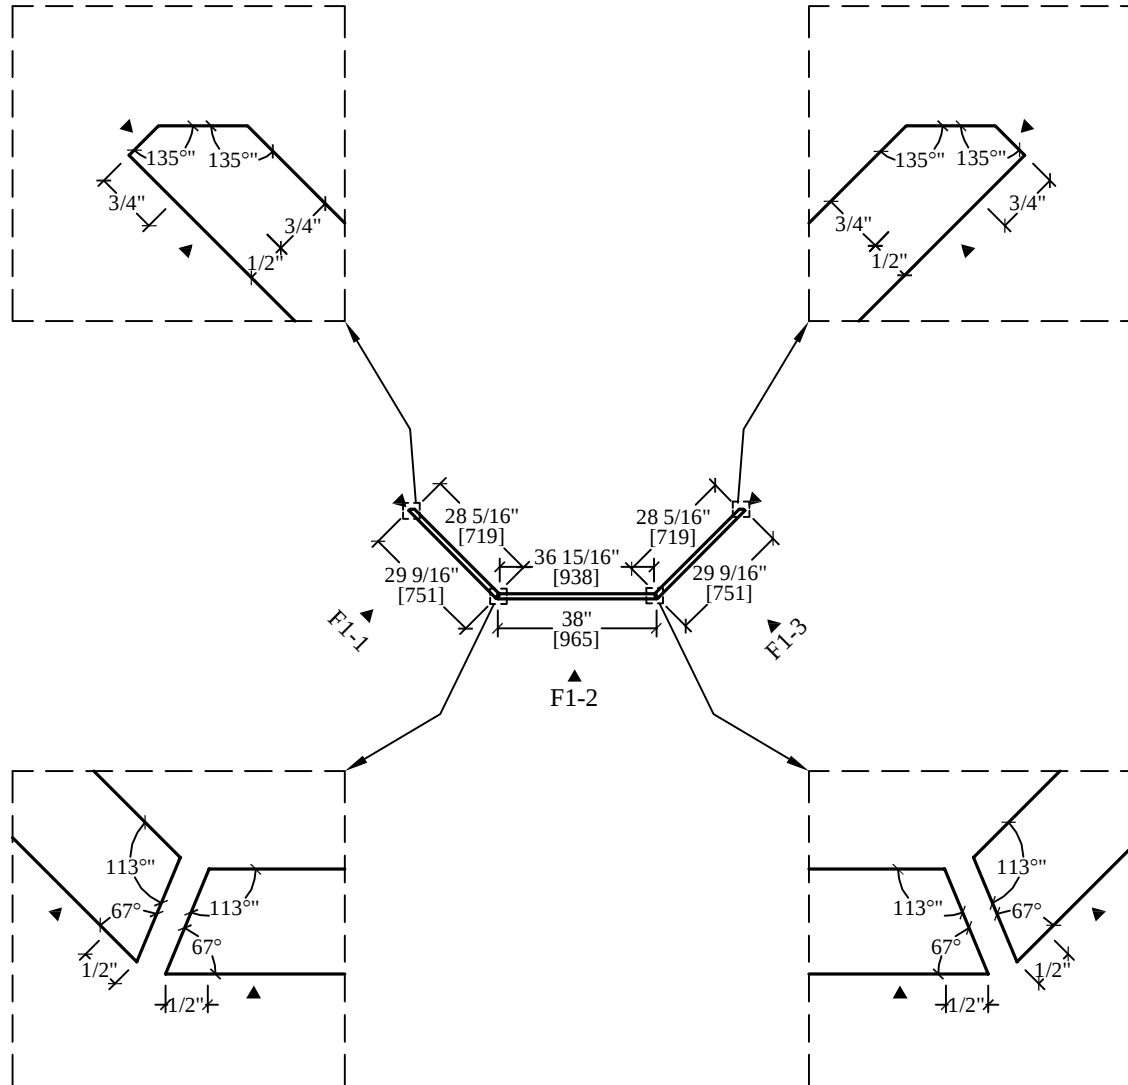


工程名 PROJECT:	
101 EES	
编号 Drawing NO.:	
1-01	
Column "F1"	
材料 Material	Canvas Granite
厚度 Thickness	ALL 3CM ▲ Honed
数量 Quantity	1 Set
比例尺 Scale	1/4" = 1'-0"
图纸代码 SERVICE CODE:	
ZR160108-A-05	
日期 DATE:	
2016-01-14	

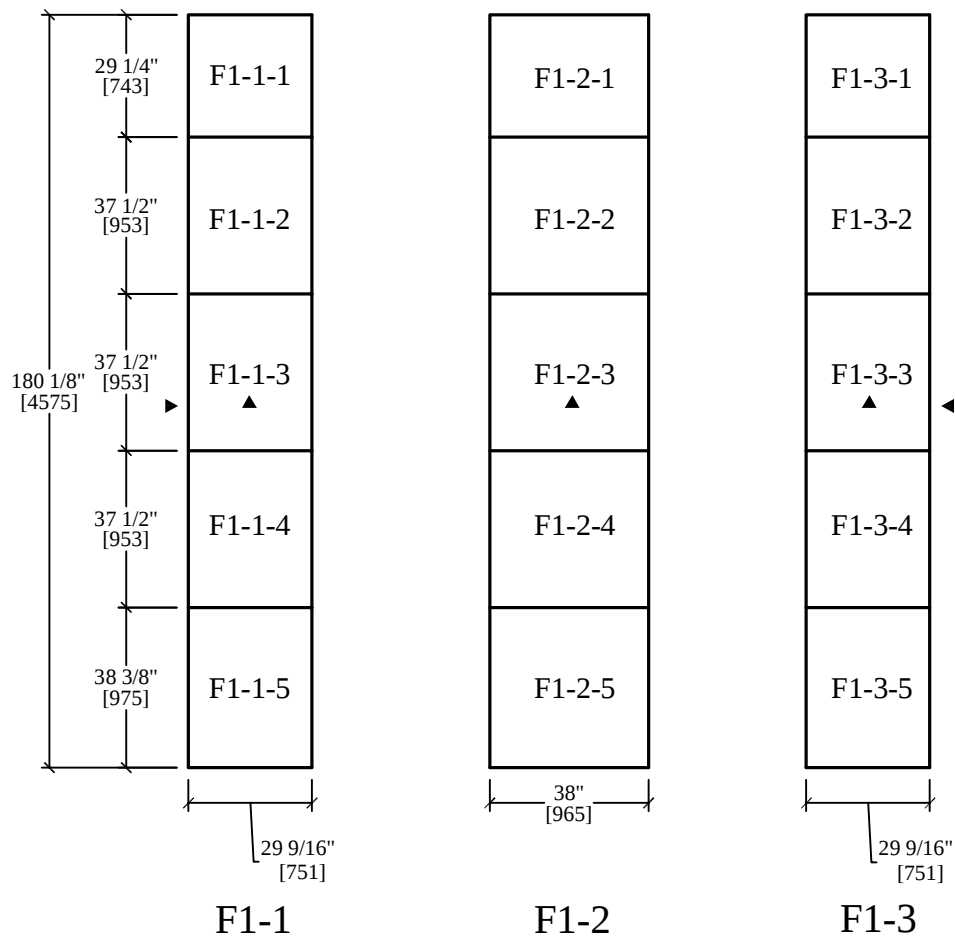


工程名 PROJECT:	
101 EES	
编号 Drawing NO.:	
1-02	
Column "F1"	
材料 Material	Canvas Granite
厚度 Thickness	ALL 3CM ▲ Honed
数量 Quantity	1 Set
比例尺 Scale	1/4" = 1'-0"
图纸代码 SERVICE CODE:	
ZR160108-A-05	
日期 DATE:	
2016-01-14	

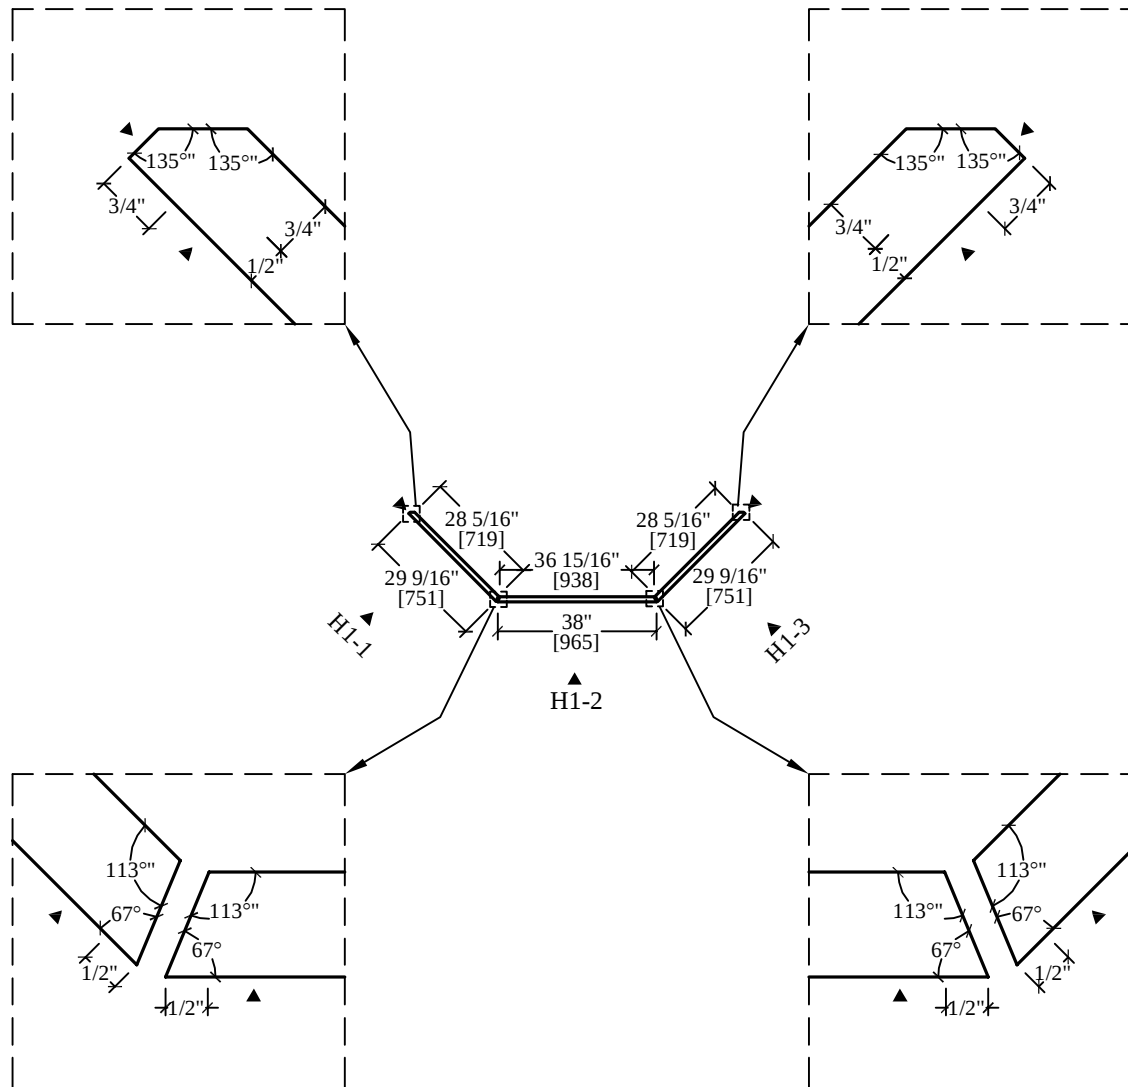


工程名 PROJECT:	
101 EES	
编号 Drawing NO.:	
2-01	
Column "H1"	
材料 Material	Canvas Granite
厚度 Thickness	ALL 3CM ▲ Honed
数量 Quantity	1 Set
比例尺 Scale	1/4" = 1'-0"
图纸代码 SERVICE CODE:	
ZR160108-A-05	
日期 DATE:	
2016-01-14	

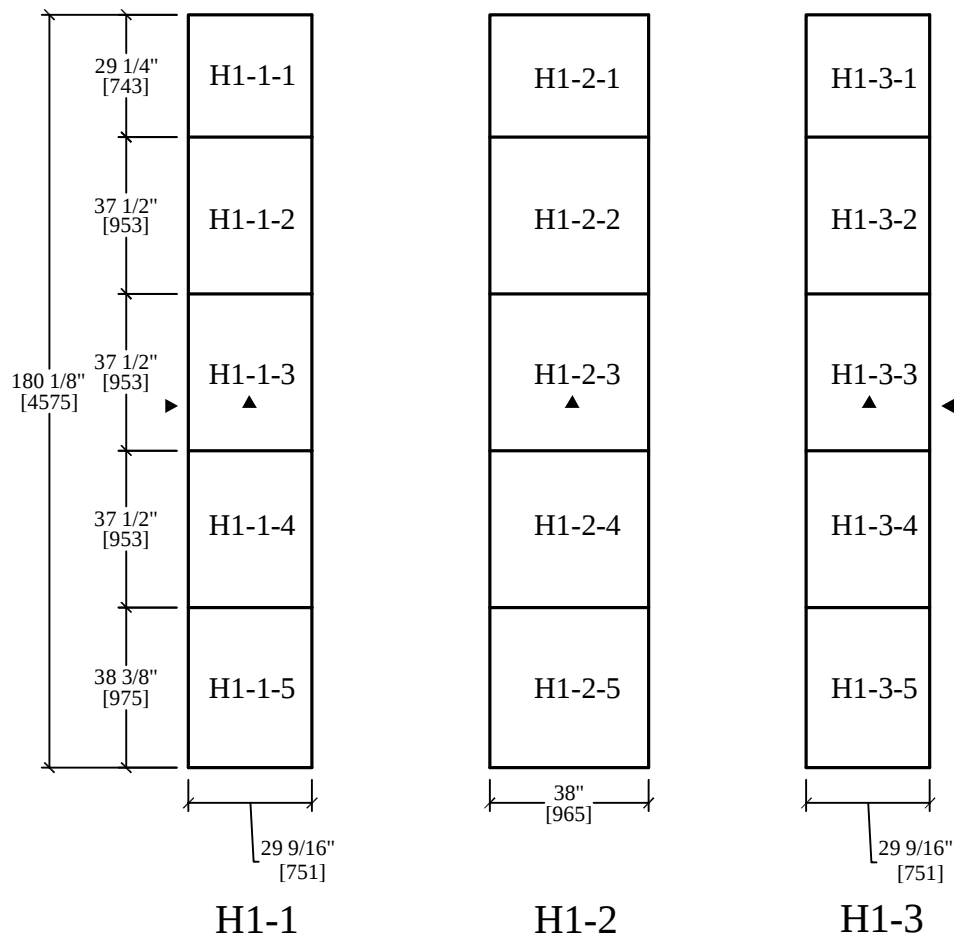


工程名 PROJECT:	
101 EES	
编号 Drawing NO.:	
2-02	
Column "H1"	
材料 Material	Canvas Granite
厚度 Thickness	ALL 3CM ▲ Honed
数量 Quantity	1 Set
比例尺 Scale	1/4" = 1'-0"
图纸代码 SERVICE CODE:	
ZR160108-A-05	
日期 DATE:	
2016-01-14	

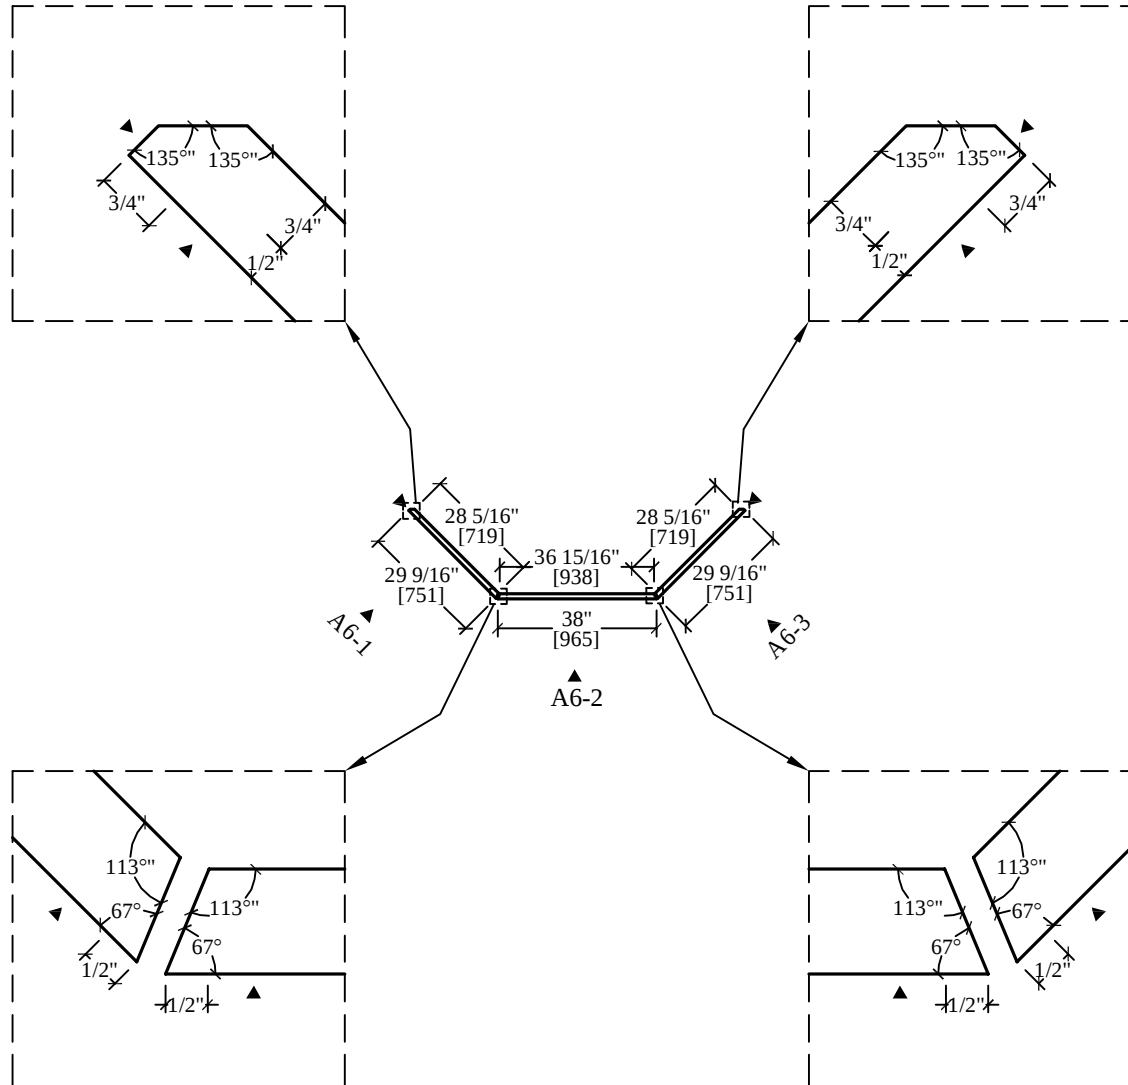


工程名 PROJECT:	
101 EES	
编号 Drawing NO.:	
3-01	
Column "A6"	
材料 Material	Canvas Granite
厚度 Thickness	ALL 3CM ▲ Honed
数量 Quantity	1 Set
比例尺 Scale	1/4" = 1'-0"
图纸代码 SERVICE CODE:	
ZR160108-A-05	
日期 DATE:	
2016-01-14	

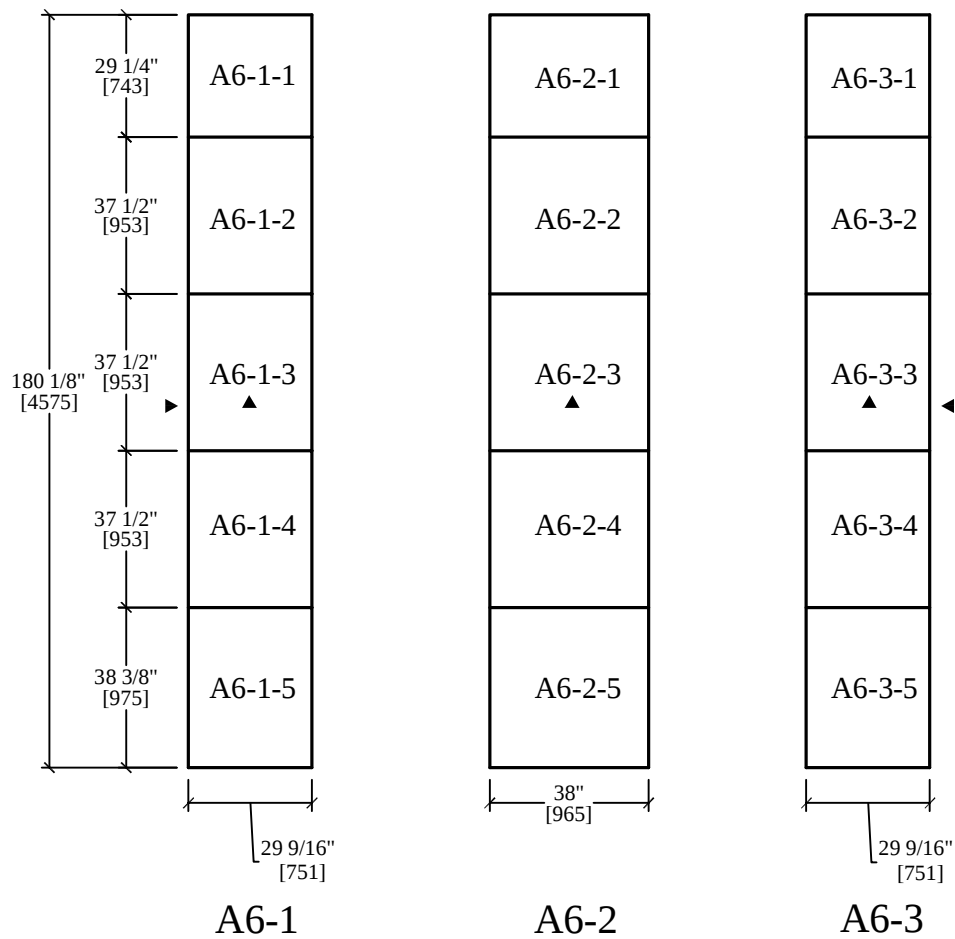


工程名 PROJECT:	
101 EES	
编号 Drawing NO.:	
3-02	
Column "A6"	
材料 Material	Canvas Granite
厚度 Thickness	ALL 3CM ▲ Honed
数量 Quantity	1 Set
比例尺 Scale	1/4" = 1'-0"
图纸代码 SERVICE CODE:	
ZR160108-A-05	
日期 DATE:	
2016-01-14	

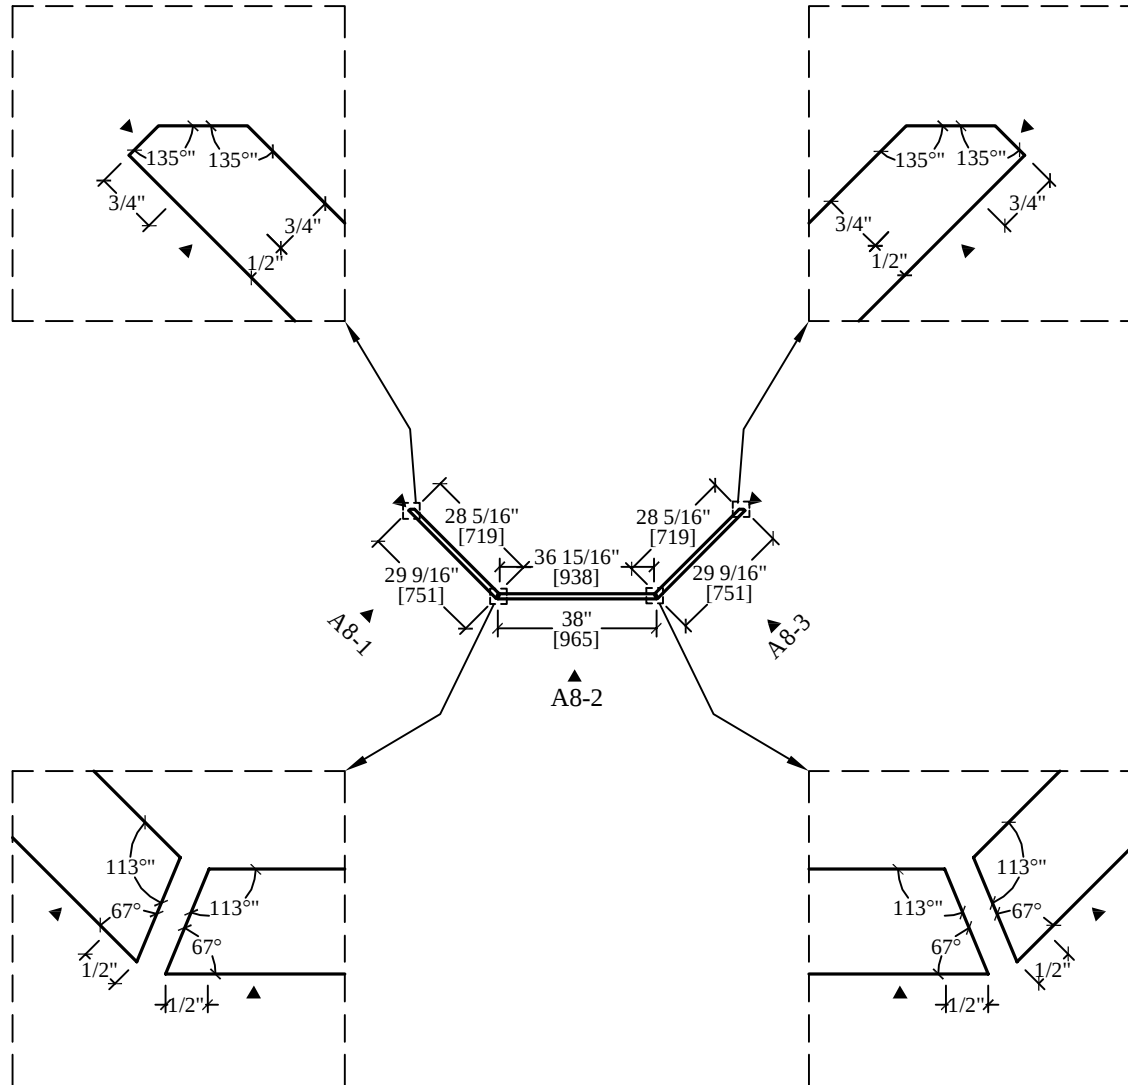


工程名 PROJECT:	
101 EES	
编号 Drawing NO.:	
4-01	
Column "A8"	
材料 Material	Canvas Granite
厚度 Thickness	ALL 3CM ▲ Honed
数量 Quantity	1 Set
比例尺 Scale	1/4" = 1'-0"
图纸代码 SERVICE CODE:	
ZR160108-A-05	
日期 DATE:	
2016-01-14	

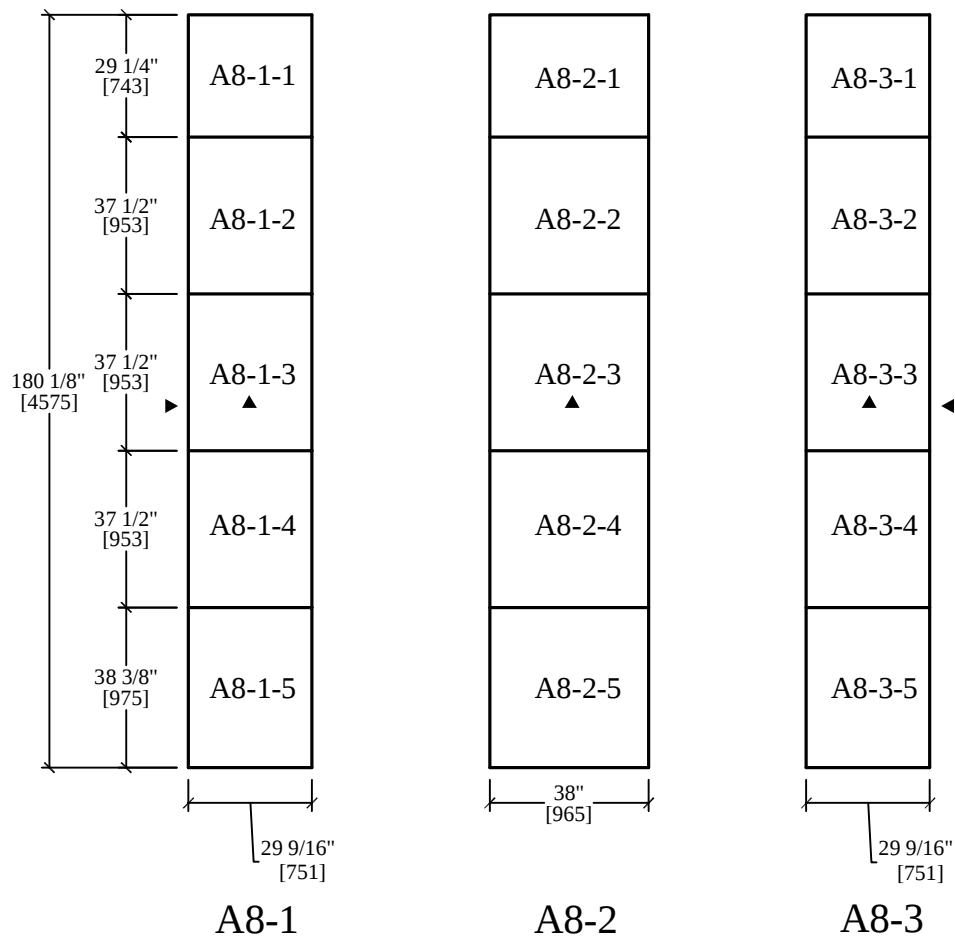


工程名 PROJECT:	
101 EES	
编号 Drawing NO.:	
4-02	
Column "A8"	
材料 Material	Canvas Granite
厚度 Thickness	ALL 3CM ▲ Honed
数量 Quantity	1 Set
比例尺 Scale	1/4" = 1'-0"
图纸代码 SERVICE CODE:	
ZR160108-A-05	
日期 DATE:	
2016-01-14	

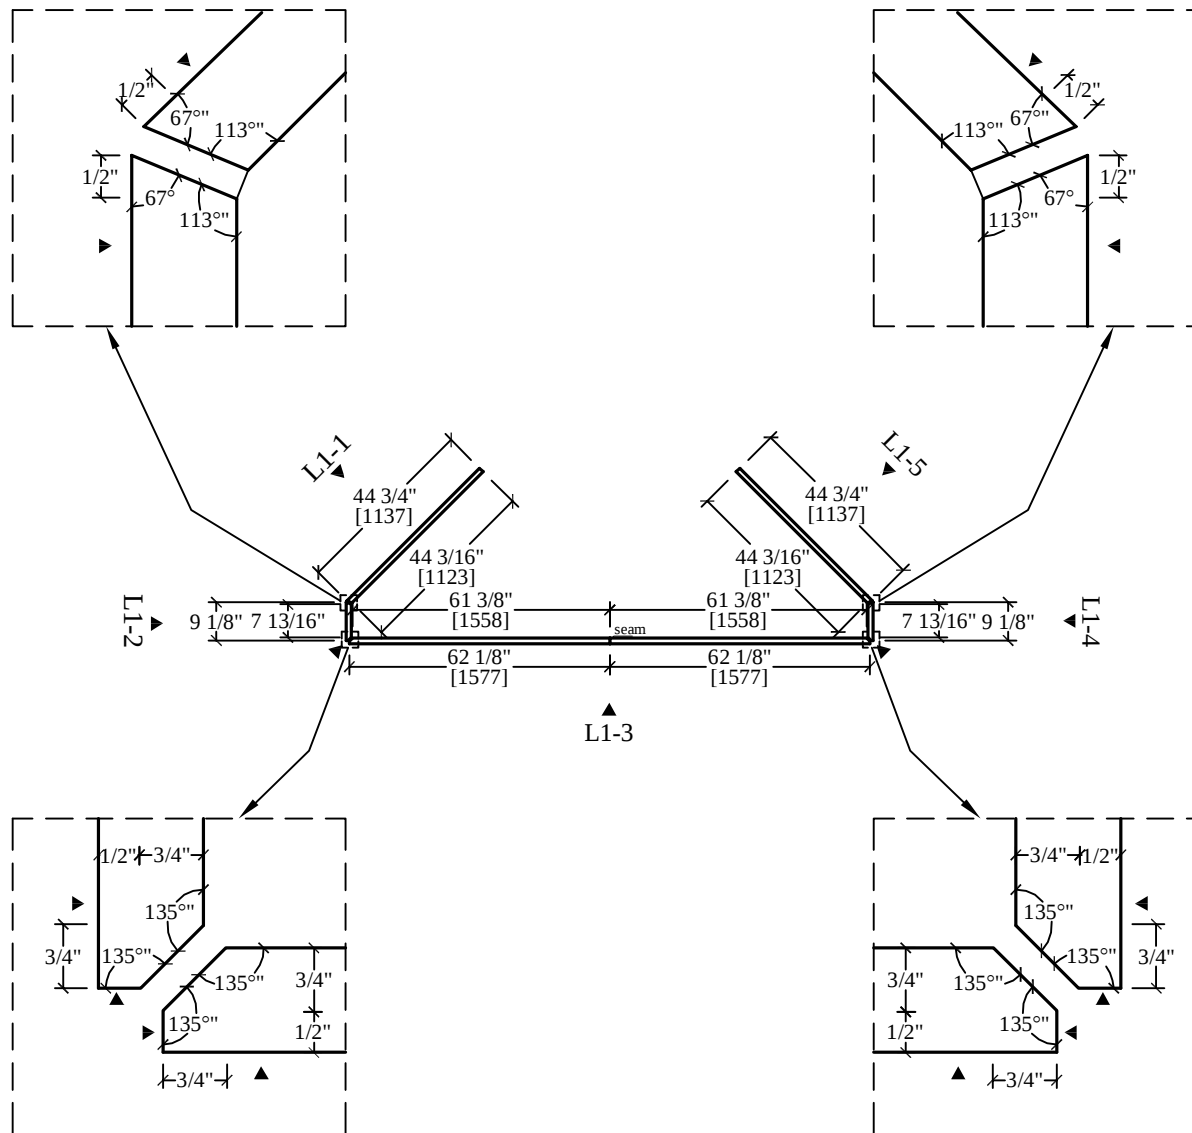


工程名 PROJECT:	
101 EES	
编号 Drawing NO.:	
5-01	
Column "L1"	
材料 Material	Canvas Granite
厚度 Thickness	ALL 3CM ▲ Honed
数量 Quantity	1 Set
比例尺 Scale	$\frac{1}{4}" = 1'-0"$
图纸代码 SERVICE CODE:	
ZR160108-A-05	
日期 DATE:	
2016-01-14	

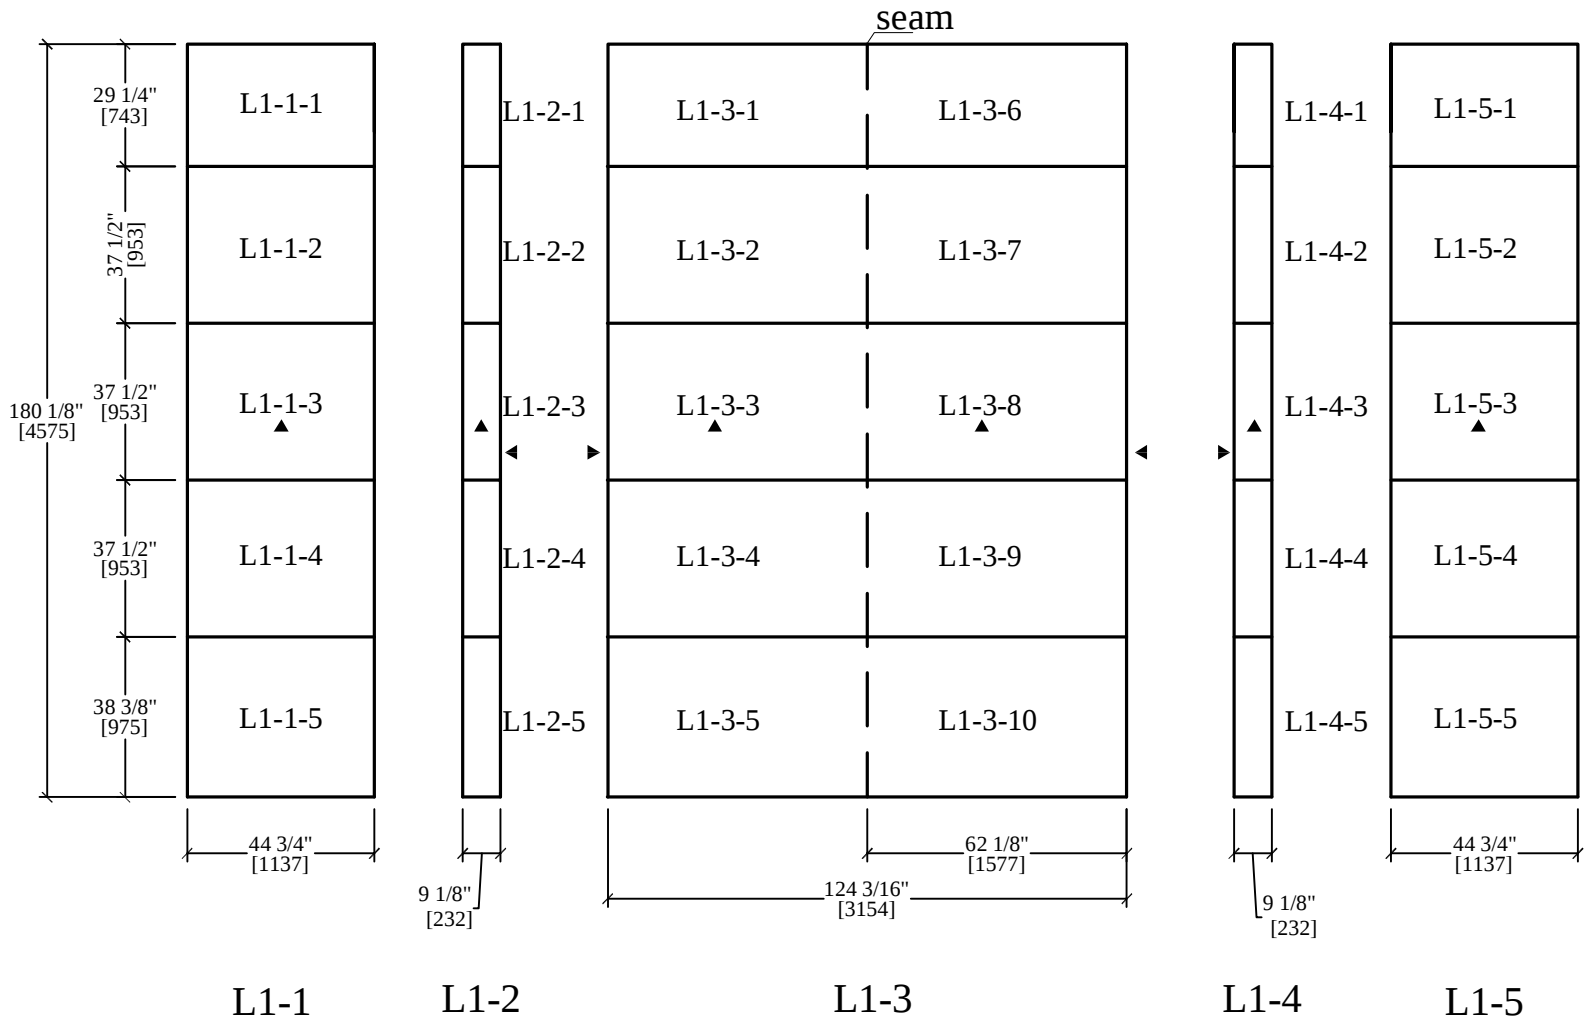


工程名 PROJECT:	
101 EES	
编号 Drawing NO.:	
5-02	
Column "L1"	
材料 Material	Canvas Granite
厚度 Thickness	ALL 3CM ▲ Honed
数量 Quantity	1 Set
比例尺 Scale	1/4" = 1'-0"
图纸代码 SERVICE CODE:	
ZR160108-A-05	
日期 DATE:	
2016-01-14	

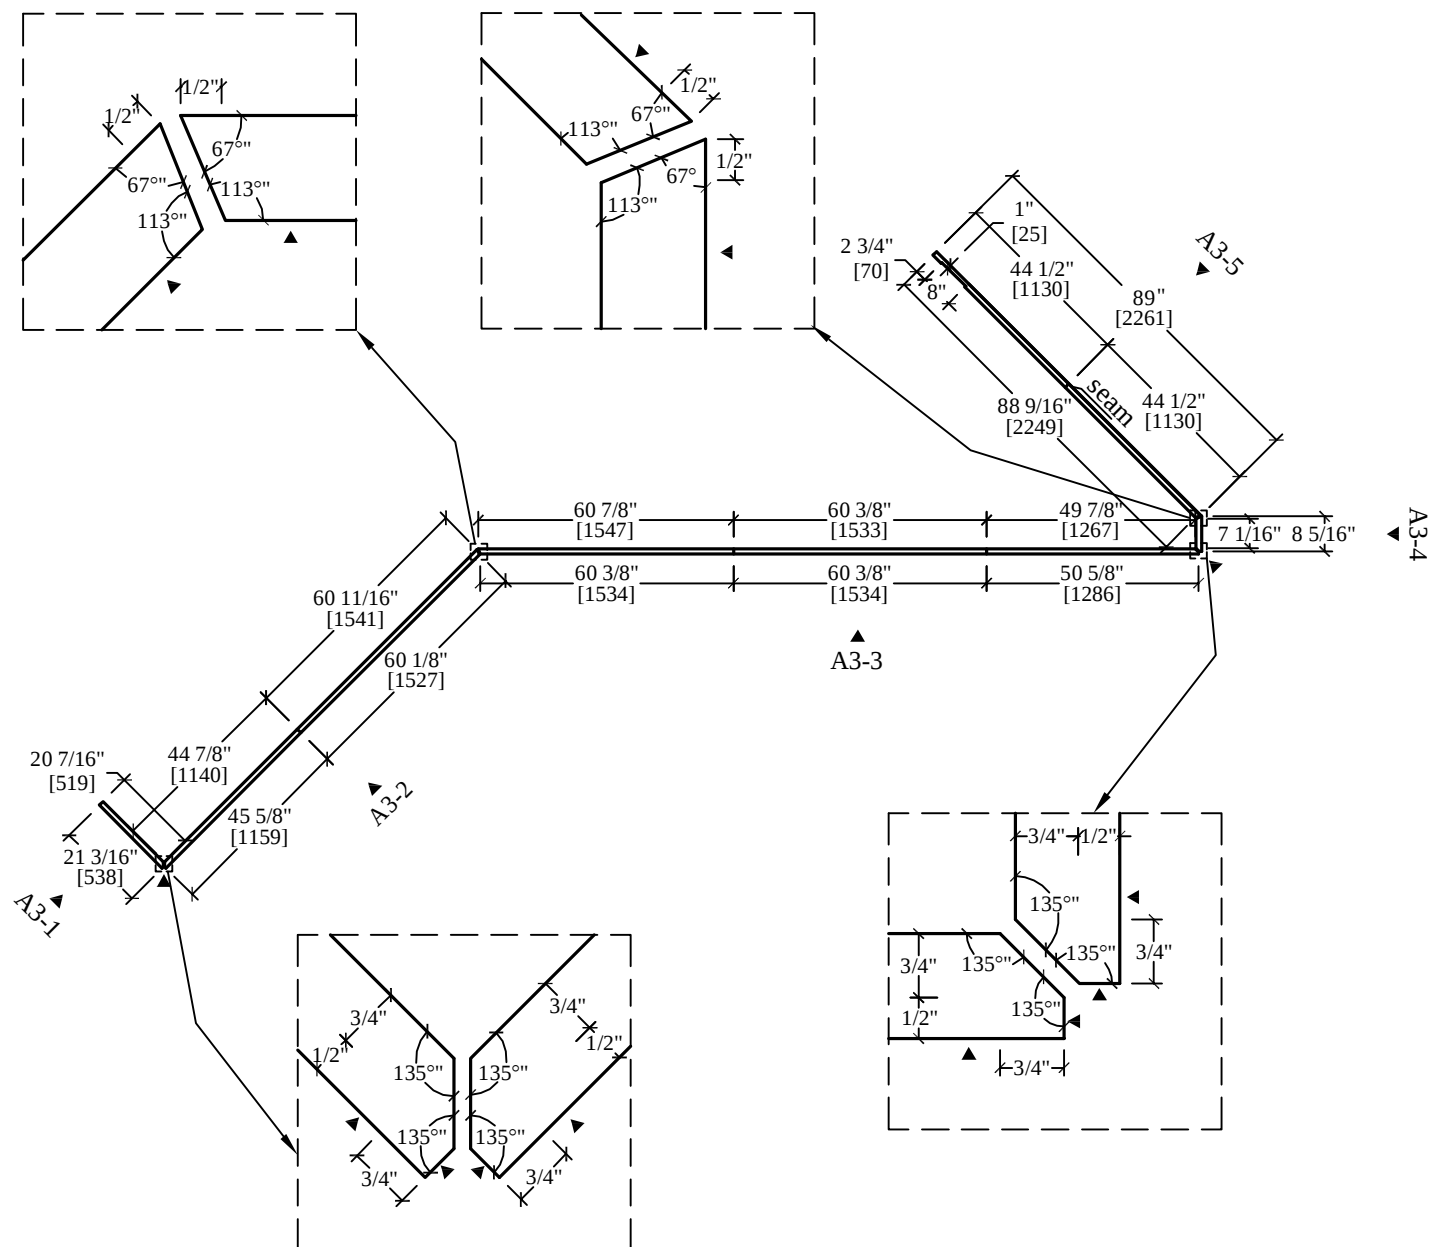


工程名 PROJECT:	
101 EES	
编号 Drawing NO.:	
6-01	
Column "A3"	
材料 Material	Canvas Granite
厚度 Thickness	ALL 3CM ▲ Honed
数量 Quantity	1 Set
比例尺 Scale	1/4" = 1'-0"
图纸代码 SERVICE CODE:	
ZR160108-A-05	
日期 DATE:	
2016-01-14	

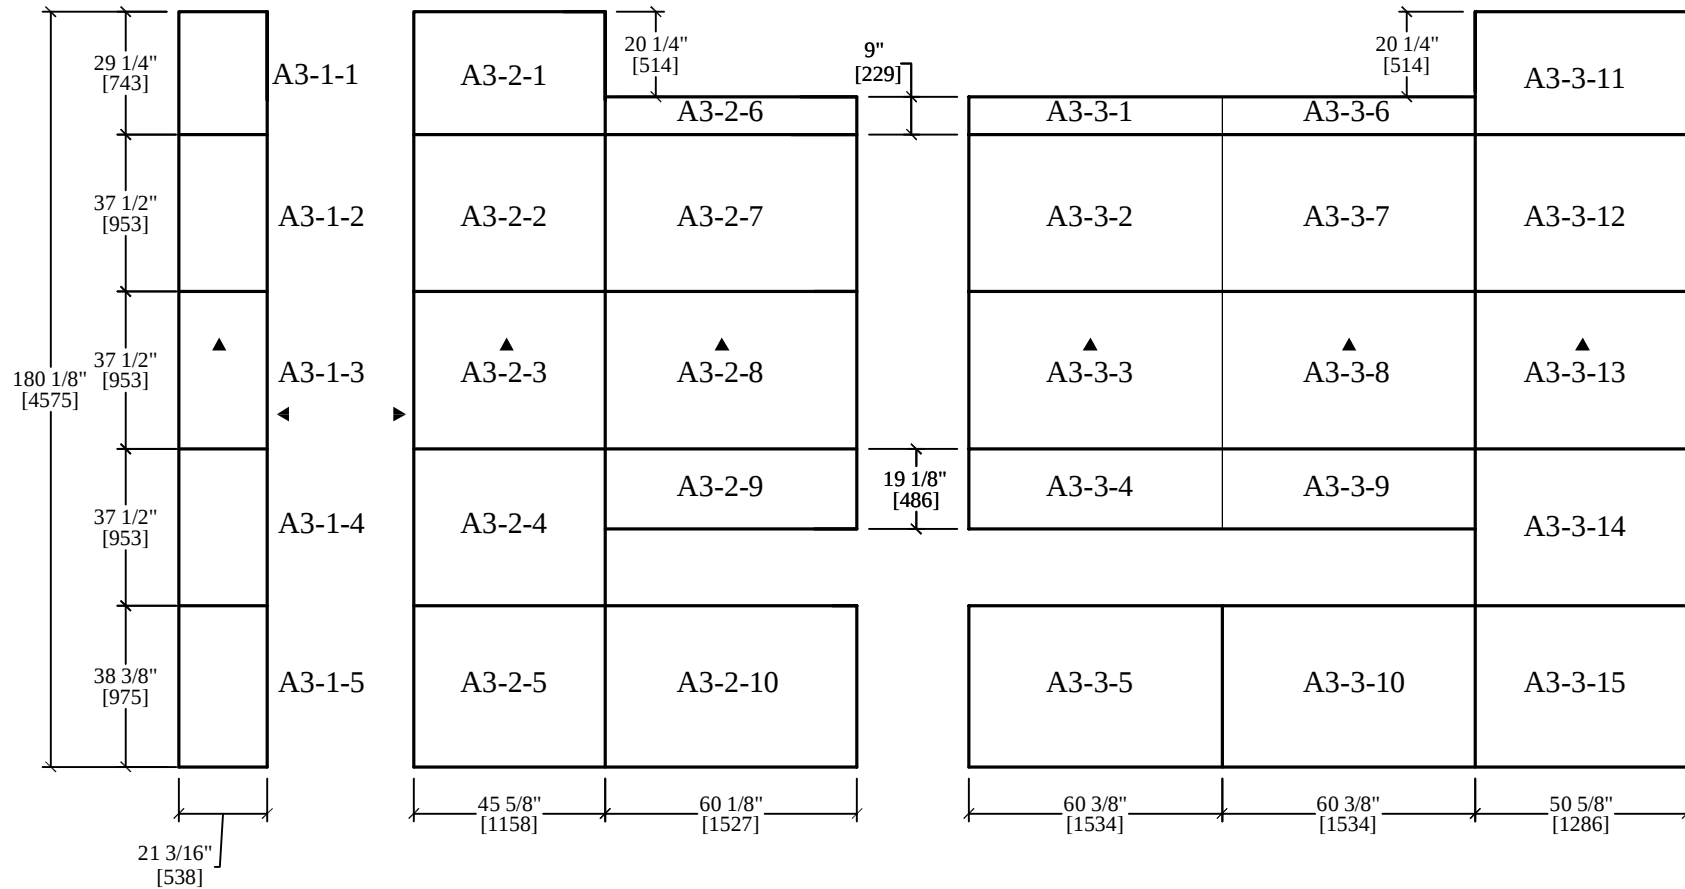

工程名 PROJECT:	
101 EES	
编号 Drawing NO.:	
6-02	
Column "A3"	
材料 Material	Canvas Granite
厚度 Thickness	ALL 3CM ▲ Honed
数量 Quantity	1 Set
比例尺 Scale	1/4" = 1'-0"
图纸代码 SERVICE CODE:	
ZR160108-A-05	
日期 DATE:	
2016-01-14	

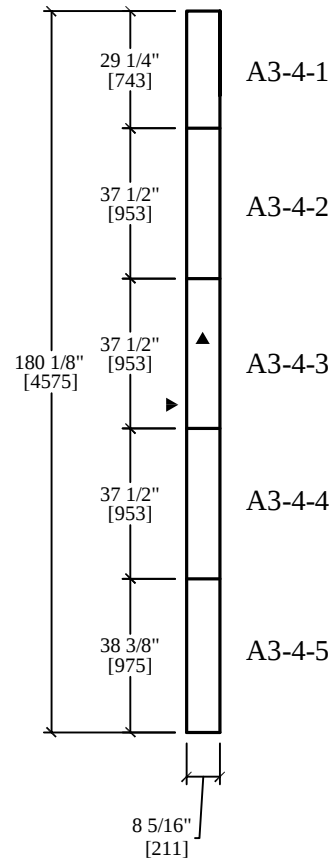


A3-4

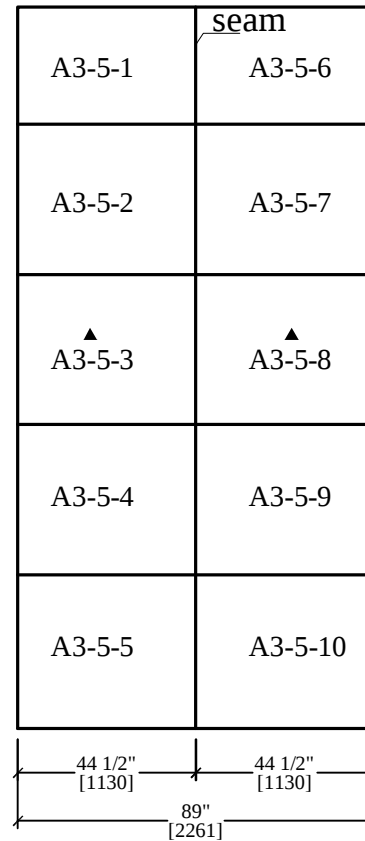


A3-5


工程名 PROJECT:	
101 EES	
编号 Drawing NO.:	
6-03	
Column "A3"	
材料 Material	Canvas Granite
厚度 Thickness	ALL 3CM ▲ Honed
数量 Quantity	1 Set
比例尺 Scale	$1/4" = 1'-0"$
图纸代码 SERVICE CODE:	
ZR160108-A-05	
日期 DATE:	
2016-01-14	

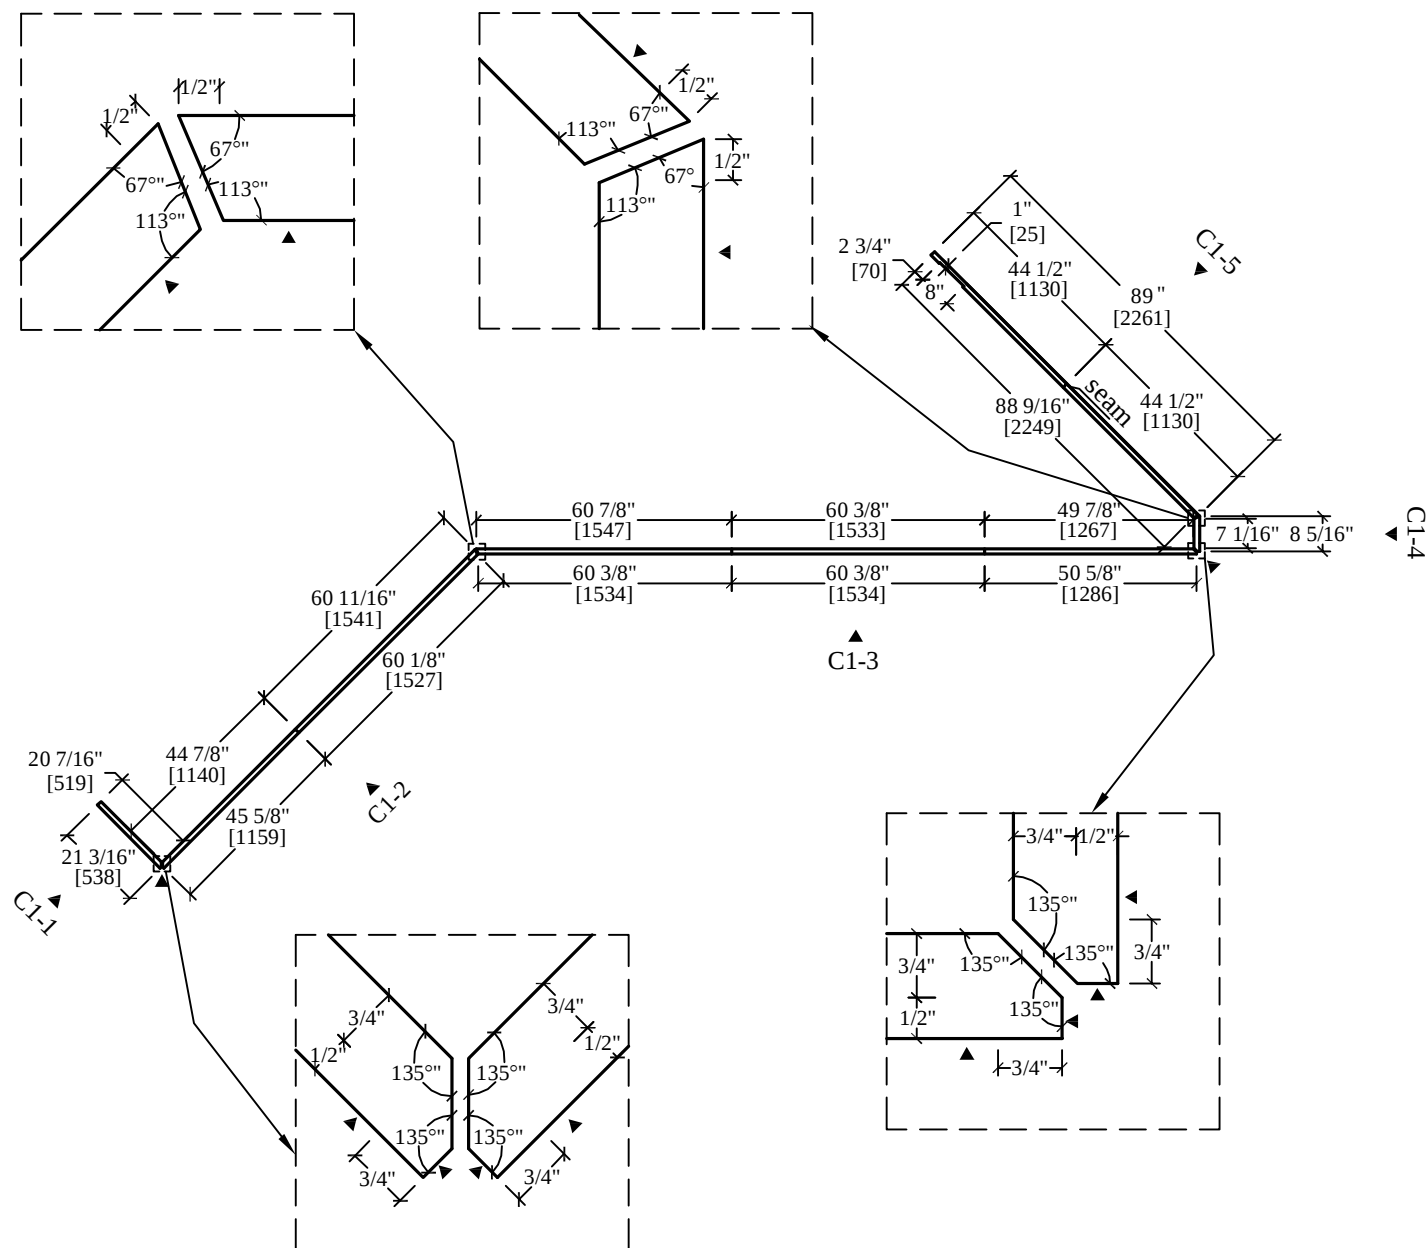


工程名 PROJECT:	
101 EES	
编号 Drawing NO.:	
7-01	
Column "C1"	
材料 Material	Canvas Granite
厚度 Thickness	ALL 3CM ▲ Honed
数量 Quantity	1 Set
比例尺 Scale	1/4" = 1'-0"
图纸代码 SERVICE CODE:	
ZR160108-A-05	
日期 DATE:	
2016-01-14	

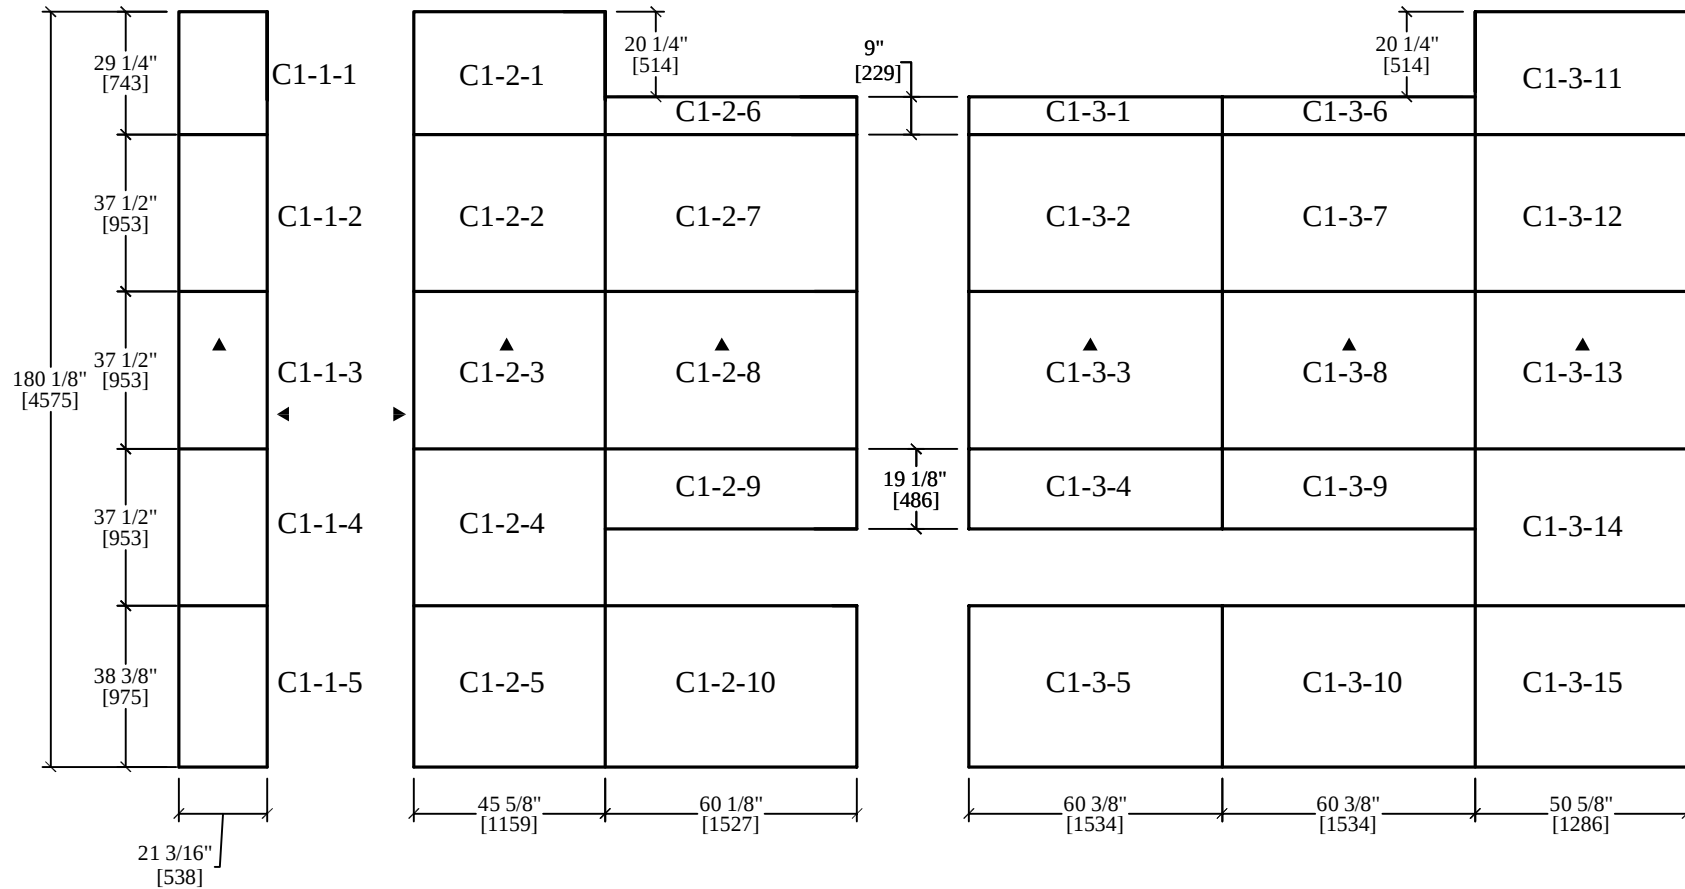

工程名 PROJECT:	
101 EES	
编号 Drawing NO.:	
7-02	
Column "C1"	
材料 Material	Canvas Granite
厚度 Thickness	ALL 3CM ▲ Honed
数量 Quantity	1 Set
比例尺 Scale	1/4" = 1'-0"
图纸代码 SERVICE CODE:	
ZR160108-A-05	
日期 DATE:	
2016-01-14	

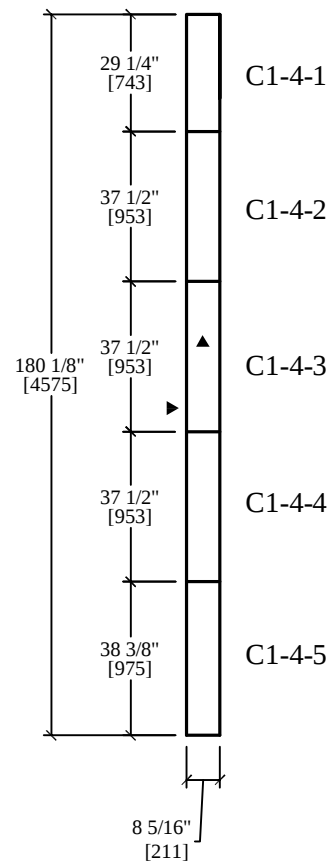


C1-4

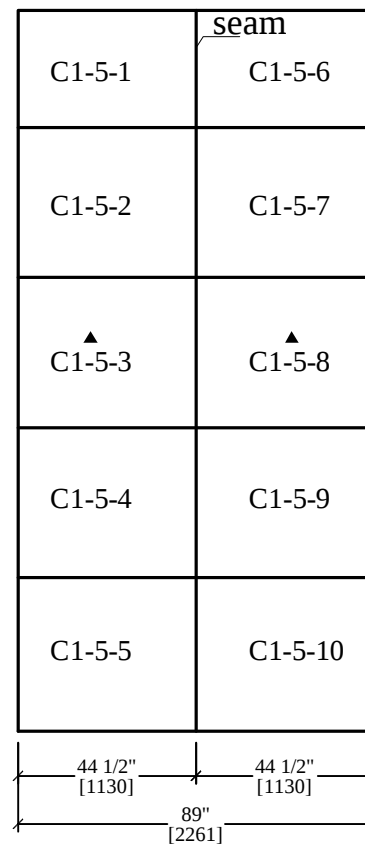


C1-5

工程名 PROJECT:	
101 EES	
编号 Drawing NO.:	
7-03	
Column "C1"	
材料 Material	Canvas Granite
厚度 Thickness	ALL 3CM ▲ Honed
数量 Quantity	1 Set
比例尺 Scale	1/4" = 1'-0"
图纸代码 SERVICE CODE:	
ZR160108-A-05	
日期 DATE:	
2016-01-14	

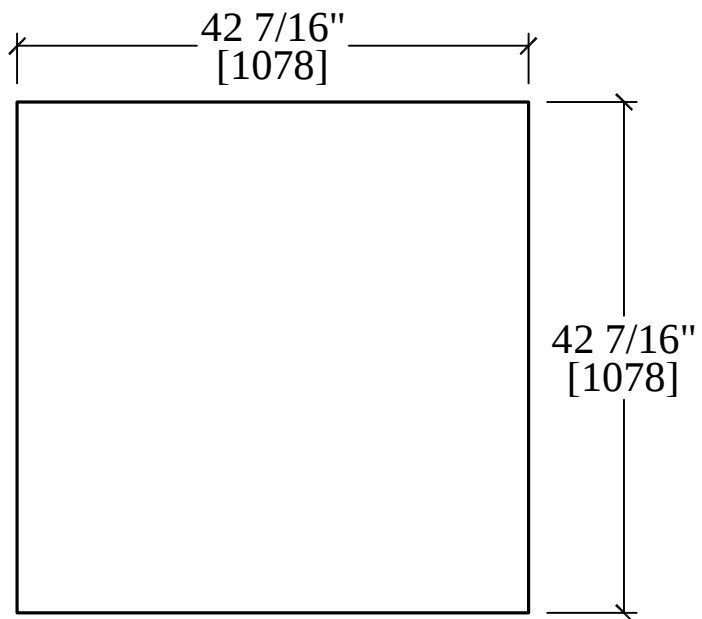


QTY:204 PCS

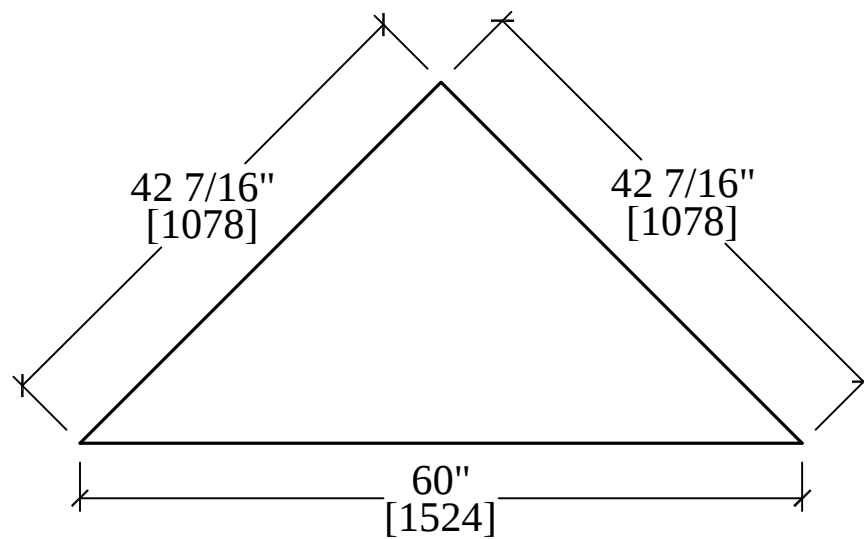


QTY:358 PCS

工程名 PROJECT:	
101 EES	
编号 Drawing NO.:	
8-01	
Ground Floor Arcade (including Vestibule Boarder)	
材料 Material	Canvas Granite
厚度 Thickness	ALL 3CM Surface:Flamed
数量 Quantity	
比例尺 Scale	1" = 1'-0"
图纸代码 SERVICE CODE:	
ZR160108-A-05	
日期 DATE:	
2016-01-14	

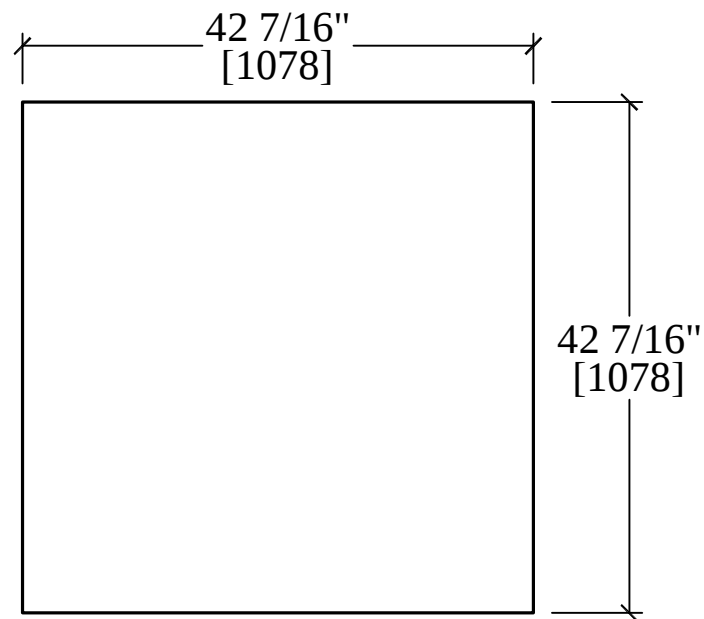


QTY:77 PCS

工程名 PROJECT: 101 EES	
编号 Drawing NO.: 9-01	
Ground Floor Corridor	
材料 Material	Canvas Granite
厚度 Thickness	ALL 3CM Surface:Honed
数量 Quantity	
比例尺 Scale	1" = 1'-0"
图纸代码 SERVICE CODE: ZR160108-A-05	
日期 DATE: 2016-01-14	

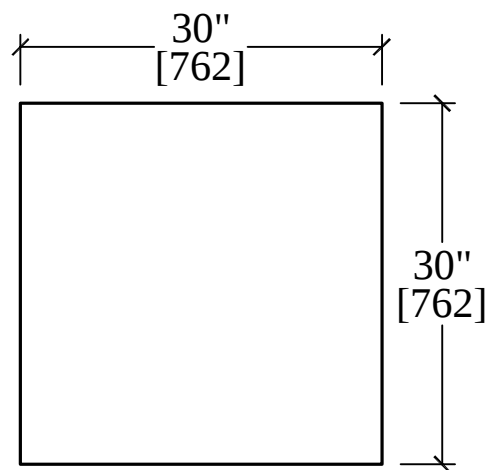


QTY:47 PCS

工程名 PROJECT:	
101 EES	
编号 Drawing NO.:	
10-01	
Ground Floor Restroom	
材料 Material	Canvas Granite
厚度 Thickness	ALL 3CM Surface:Honed
数量 Quantity	
比例尺 Scale	1" = 1'-0"
图纸代码 SERVICE CODE:	
ZR160108-A-05	
日期 DATE:	
2016-01-14	

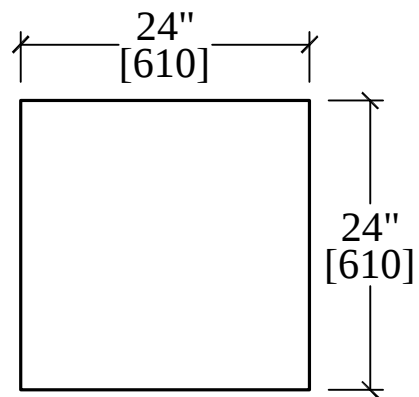


QTY:33 PCS

工程名 PROJECT: 101 EES	
编号 Drawing NO.: 11-01	
Ground Floor Luggage	
材料 Material	Canvas Granite
厚度 Thickness	ALL 3CM Surface:Honed
数量 Quantity	
比例尺 Scale	1" = 1'-0"
图纸代码 SERVICE CODE: ZR160108-A-05	
日期 DATE: 2016-01-14	

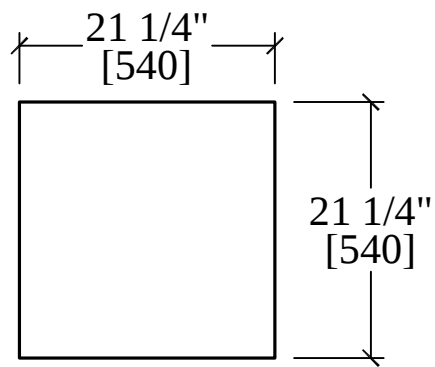


QTY:49 PCS

工程名 PROJECT: 101 EES	
编号 Drawing NO.: 12-01	
Ground Floor and Luggage Entry	
材料 Material	Canvas Granite
厚度 Thickness	ALL 3CM Surface:Honed
数量 Quantity	
比例尺 Scale	1" = 1'-0"
图纸代码 SERVICE CODE: ZR160108-A-05	
日期 DATE: 2016-01-14	

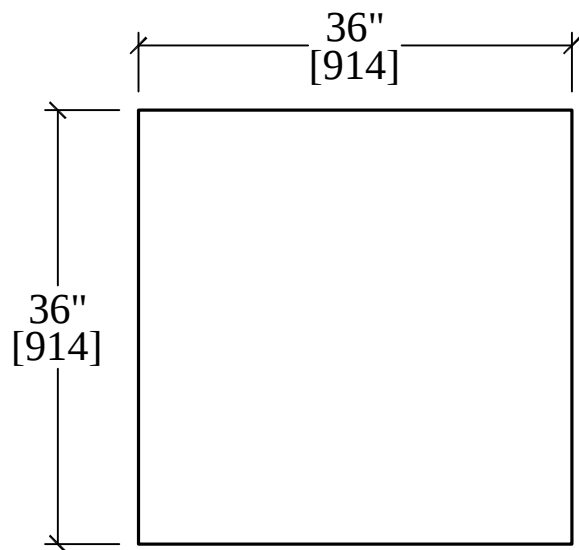


QTY:51 PCS

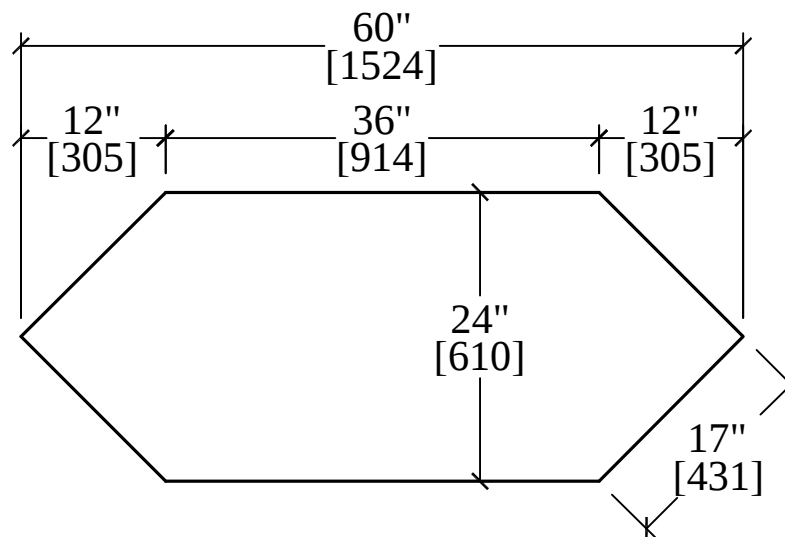


QTY:121 PCS

工程名 PROJECT:	
101 EES	
编号 Drawing NO.:	
13-01	
Ground Floor Lobby	
材料 Material	Parisian Red Travertine
厚度 Thickness	ALL 3CM Surface:Honed
数量 Quantity	
比例尺 Scale	1" = 1'-0"
图纸代码 SERVICE CODE:	
ZR160108-A-05	
日期 DATE:	
2016-01-14	

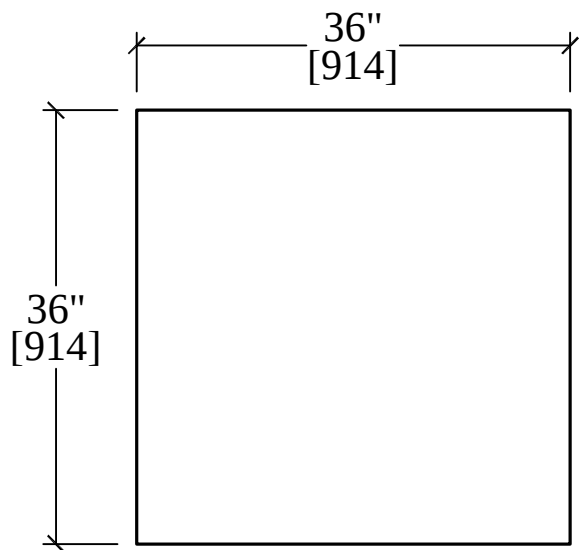

QTY:94 PCS

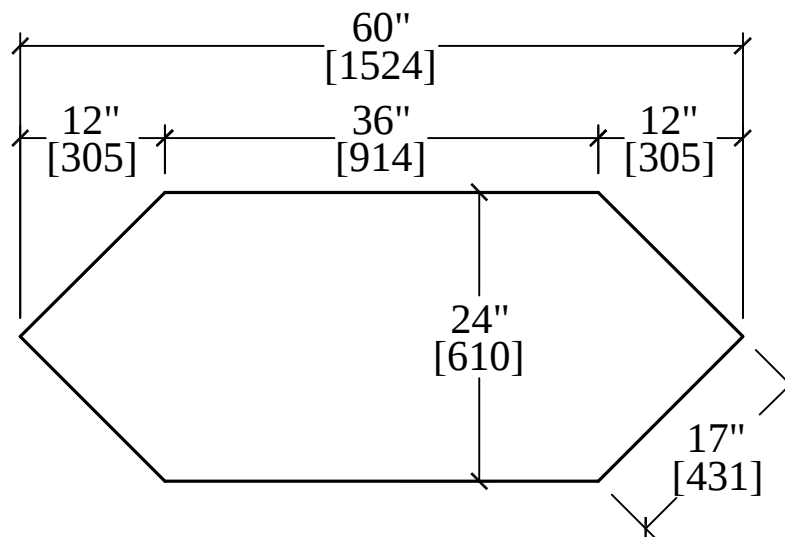

QTY:237 PCS

工程名 PROJECT:	
101 EES	
编号 Drawing NO.:	
14-01	
Level 20 Lobby	
材料 Material	Parisian Red Travertine
厚度 Thickness	ALL 1.6 CM Surface:Honed
数量 Quantity	
比例尺 Scale	1" = 1'-0"
图纸代码 SERVICE CODE:	
ZR160108-A-05	
日期 DATE:	
2016-01-14	